


# Δημοτική Κοινότητα Άργους Ορεστικού

Κλίμακα 1:500

Ελληνικό Γεωδαιτικό Σύστημα Αναφοράς: 1987 (Ε.Γ.Σ.Α. 87)  
 Ελλανομοδικός αναφοράς: GRS 80 (a = 6 378 137 m, 1/λ = 298.257222101)  
 Προφορά: Επάριαση Μερικατορική  
 Κεντρικός Μεσημβρινός: λo = 24° 00' 00" με Κο = 0.999600  
 Τετραγωνή Κεντρική Μεσημβρινή: +500  
 Γεωγραφικό Πλάτος Αναφοράς: 0° 00' 00"

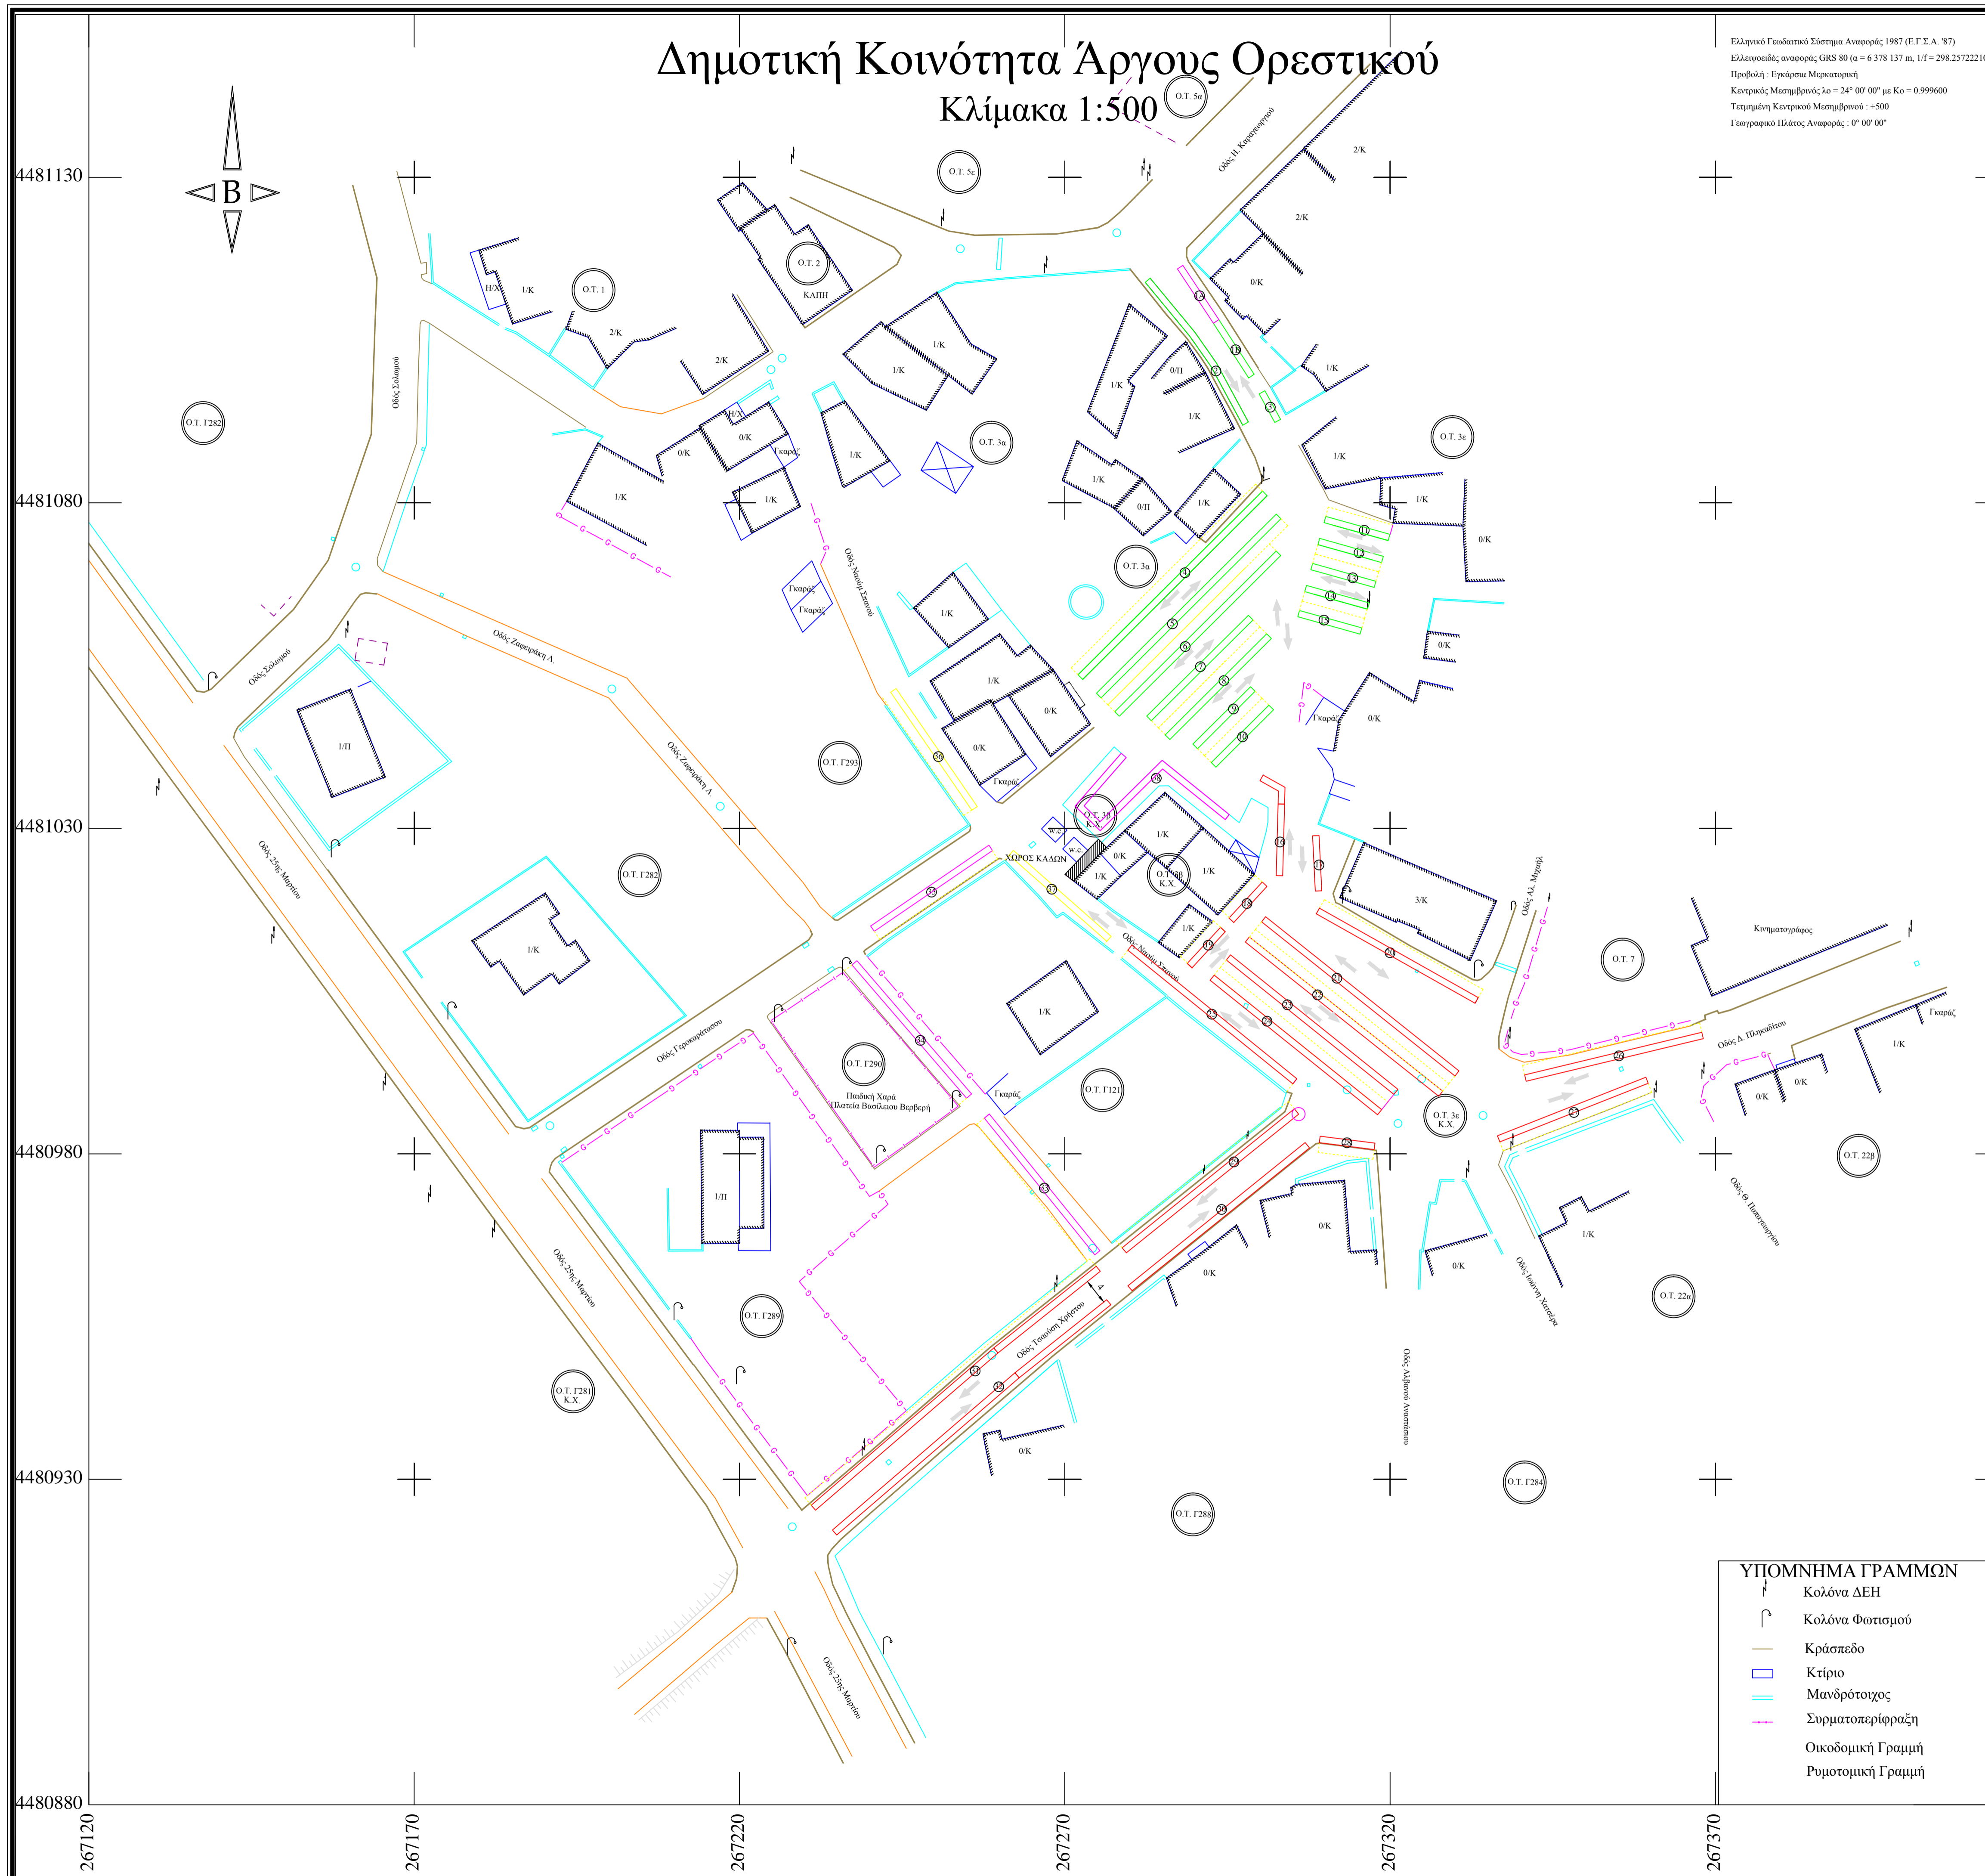

**Τεχνική Έκθεση**

Σύμφωνα με τα στοιχεία που μου προσκομίστηκαν από τον Δήμο Άργους Ορεστικού (συγκεντρωτική κατάσταση πωλητών και τετραγωνικών μέτρων που εκμισθώνουν) παρατίθεται ο παρακάτω πίνακας ανά δραστηριότητα και τετραγωνικά μέτρα.

A/A	Δραστηριότητα	Τετραγωνικά μέτρα
1	Φρούτα - Λαχανικά - Ξηροί καρποί - Μέλι - Αρωματικά φυτά	247,00 τ.μ.
2	Ρουχισμός - Υποδήματα - Είδη προικός	427,50 τ.μ.
3	Άνθη - Φυτά	58,50 τ.μ.
4	Ψάρια	40,00 τ.μ.
5	Ελιές	23,00 τ.μ.
6	Ψυλικά - σιδηρικά	21,00 τ.μ.
7	Αυγά - Γαλακτομικά Προϊόντα	9,00 τ.μ.
8	Διάφορα Ζώα(πουλερικά , γουρούνια κ.τ.λ.)	37,00 τ.μ.
9	Καντίνα	8,2 τ.μ.
<b>ΣΥΝΟΛΟ</b>		<b>875,20 τ.μ.</b>

Στο παρόν τοπογραφικό διάγραμμα απεικονίζεται η θέση των πάγκων πώλησης καθώς και τα τετραγωνικά μέτρα που καταλαμβάνουν. Παρατίθεται πίνακας τετραγωνικών μέτρων των πάγκων πώλησης. Το πλάτος των πάγκων είναι 1,00 μέτρο και πίσω από αυτούς υπάρχει χώρος 1,50 μέτρο για να τοποθετούν οι πωλητές τα εμπορεύματά τους. Οι διάδρομοι πρόσβασης των πελατών που δημιουργούνται είναι από 2,50 έως 3,00 μέτρα.

A/A	Αριθμός Πάγκων	Τετραγωνικά μέτρα
1	(1Α χώρος πώλησης αυγών και γαλακτομικών προϊόντων)	10, 00 τ.μ.
2	(1Β - 8 και 11 - 15 χώρος πώλησης φρούτα - Λαχανικά - Ξηροί Καρποί - Μέλι - Αρωματικά φυτά)	255,00 τ.μ.
3	(9 - 10 χώρος πώλησης ελιές)	25, 00 τ.μ.
4	(χώρος πώλησης Διάφορων εποχικών ειδών ψυλικά - σιδηρικά)	-
5	(16 - 32 χώρος πώλησης ρούχων - υποδημάτων κ.τ.λ.)	487,15 τ.μ.
6	(33 - 35 χώρος πώλησης φυτά - άνθη)	76,00 τ.μ.
7	(38 χώρος ψαριαγοράς)	41,00 τ.μ.
8	(36 - 37 χώρος για ζώα)	42,00 τ.μ.
<b>ΣΥΝΟΛΟ</b>		<b>936,15 τ.μ.</b>

Με την συγκεκριμένη διάταξη των πάγκων πώλησης όπως φαίνεται στο παρόν τοπογραφικό διάγραμμα καλύπτονται οι ανάγκες των πωλητών της Λαϊκής αγοράς Άργους Ορεστικού (936,15 τ.μ. > 875,20 τ.μ)

**Στάιος Ι. Βασιλείος**  
 Αγρονόμος Τοπογράφος Μηχανικός **Α.Π.Θ.**

Μ. Αλεξάνδρου 11Α, Καστοριά  
 Τηλ: 2467025399, 6972072523

**Εργοδότης**  
 Δήμος Άργους Ορεστικού

**Έργο**  
 Αποτύπωση Οικοδομικών Τετραγώνων Λαϊκής Αγοράς Άργους Ορεστικού

**Θέση**  
 Αποτύπωση Οικοδομικών Τετραγώνων Λαϊκής Αγοράς Άργους Ορεστικού, Δημοτική Ενότητα Άργους Ορεστικού, Δήμος Άργους Ορεστικού, Περιφερειακή ενότητα Καστοριάς

<b>Θέμα Σχεδίου</b>	Αριθμός Σχεδίου
Τοπογραφικό Διάγραμμα	1
	Κλίμακα
	1:500

Χρόνος μελέτης : Νοέμβριος 2016

<b>Υπογραφή Μελετητή</b>	<b>Θεώρηση Υπηρεσίας</b>

- ΥΠΟΜΝΗΜΑ ΓΡΑΜΜΩΝ**
- ↑ Κολόνα ΔΕΗ
  - ↑ Κολόνα Φοτισμού
  - Κράσπεδο
  - Κτίριο
  - Μανδρότοιχος
  - Συρματοπερίφραξη
  - Οικοδομική Γραμμή
  - Ρυμοτομική Γραμμή